




Manskun portti

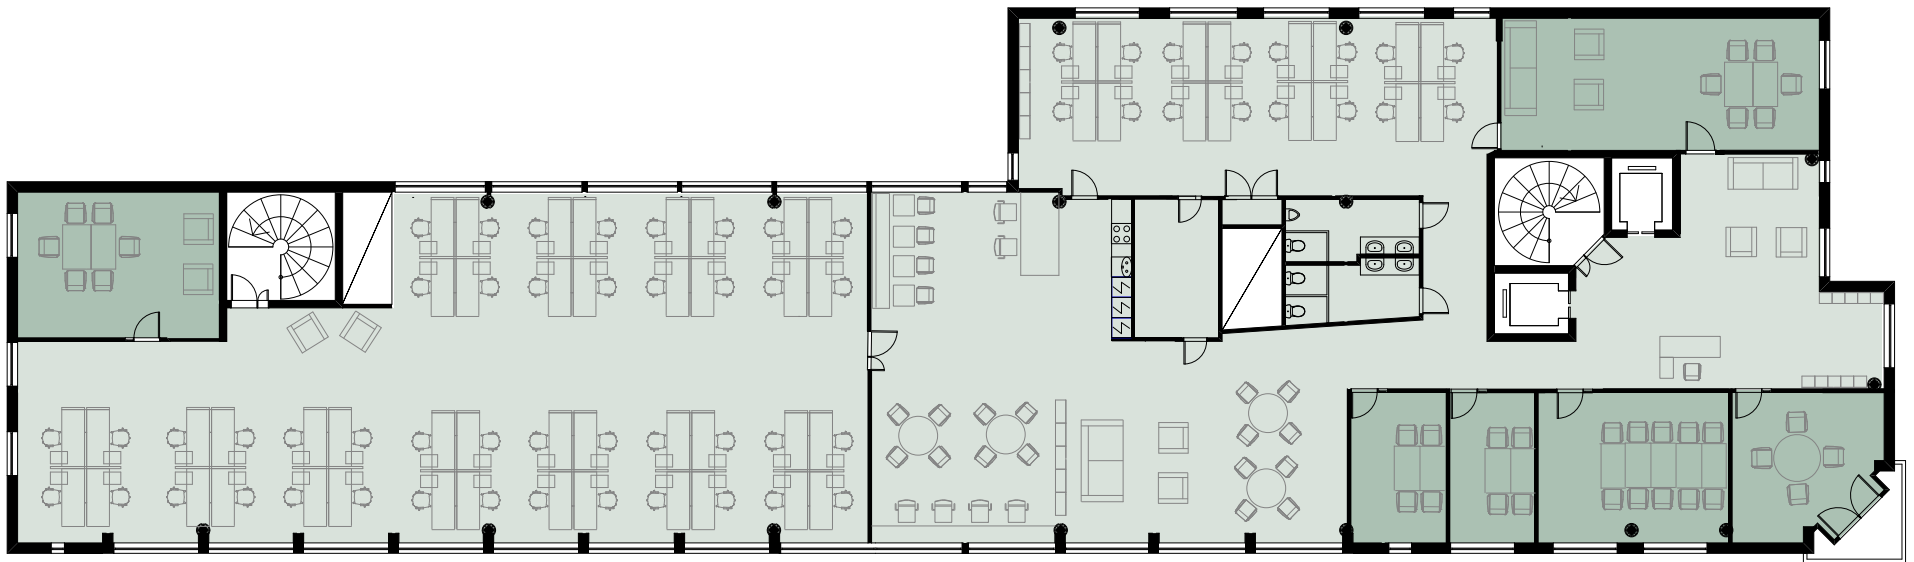

Sisustussuunnittelijan näkemys 5. kerroksen tilankäytöstä.